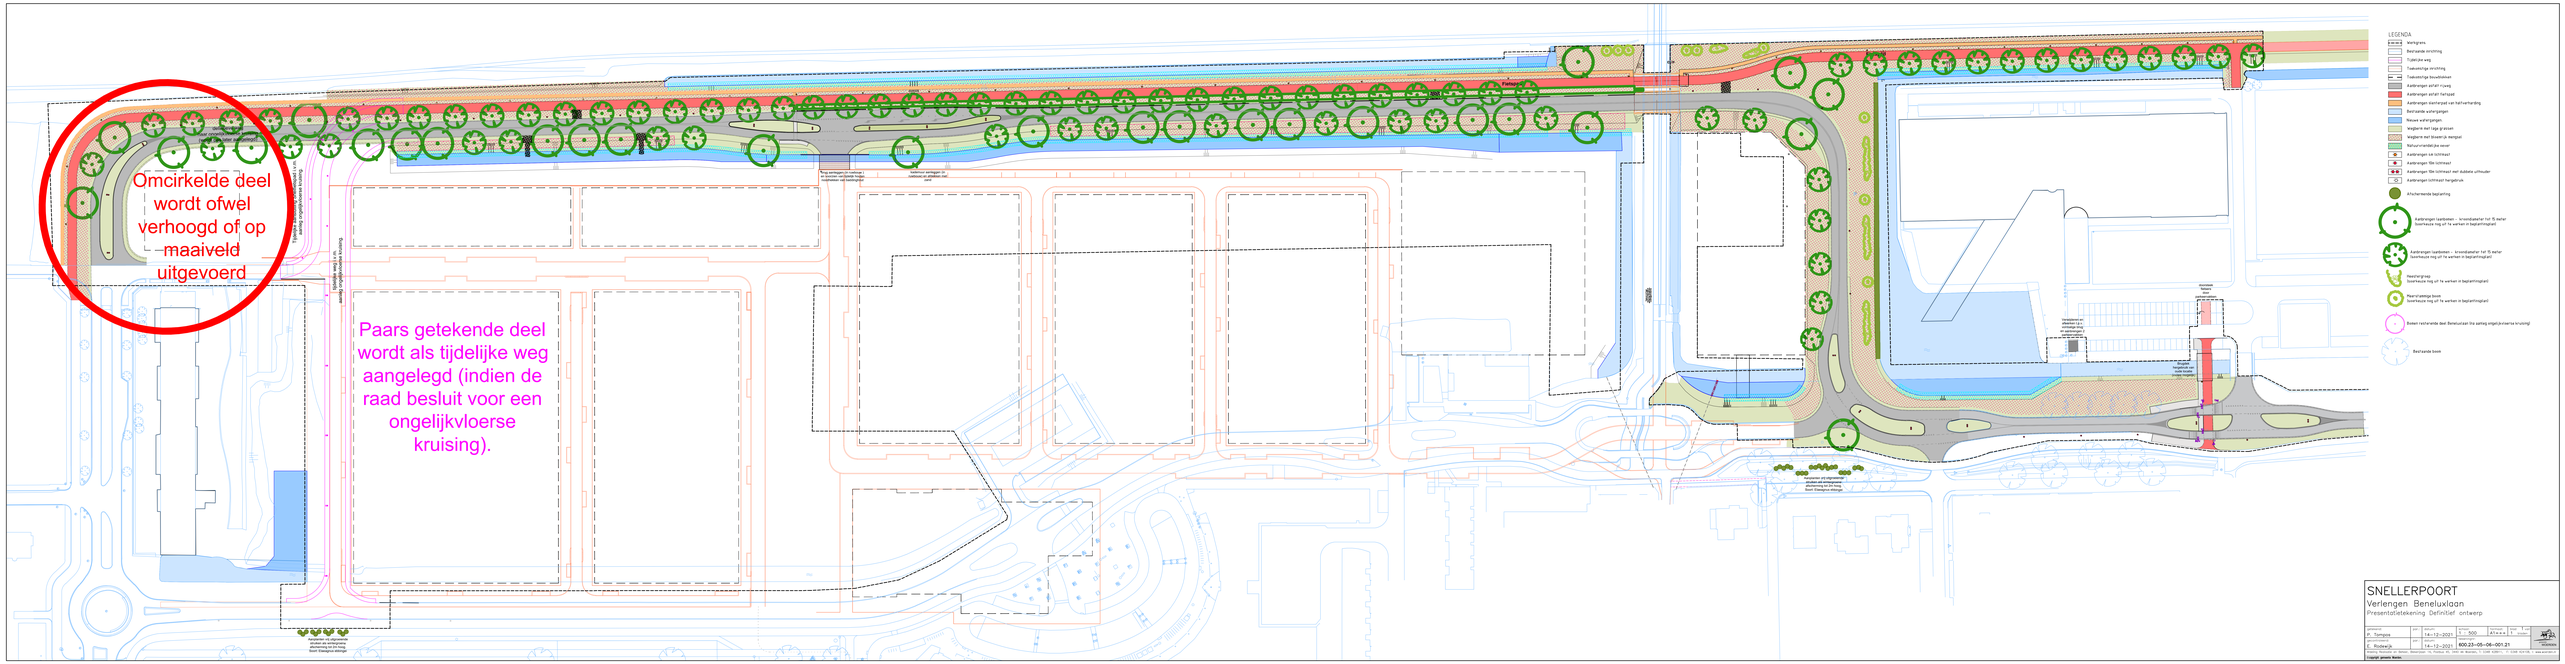
Omcirkelde deel wordt ofwel verhoogd of op maaiveld uitgevoerd
Paars getekende deel wordt als tijdelijke weg aangelegd (indien de raad besluit voor een ongelijkvloerse kruising).
LEGENDA
Wettegras
Bestaande verichting
Tijdelijke weg
Toekomstige verichting
Toekomstige bouwblokken
Aanbrengen asfalt rijweg
Aanbrengen asfalt fietspad
Aanbrengen steenslagpad van halfverharding
Bestaande water/gangen
Nieuwe watergangen
Wegdeel met tuigs grasset
Wegdeel met bloeiende mengsel
Natuurvriendelijke oever
Aanbrengen lak lichtmast
Aanbrengen 10m lichtmast
Aanbrengen 10m lichtmast met dubbele uitlieuder
Aanbrengen lichtmast hergebruik
Afschermende beplanting
Aanbrengen laanbomen – kroondiameter tot 15 meter boomhoogte nog uit te werken in beplantingsplan
Aanbrengen laanbomen – kroondiameter tot 15 meter boomhoogte nog uit te werken in beplantingsplan
Heesterplanten boomhoogte nog uit te werken in beplantingsplan
Meerstamige boom boomhoogte nog uit te werken in beplantingsplan
Binnen restrierende deel Beneluxlaan (ter aanleg erfgedrainerte kruising)
Bestaande boom
SNELLERPOORT
Verlengen Beneluxlaan
Presentatietekening Definitief ontwerp
P. Tempelaar
14-12-2021
1 : 500
A1 594 x 841
E. Rodenburg
14-12-2021
K00.23-05-06-001.21