
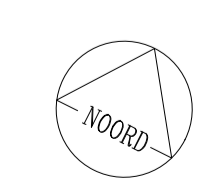


- LEGENDA**
- Werkgrens
  - Bestaande bebouwing
  - Bebouwing - uitgeefbaar
  - Bestaande waterkant
  - Bestaande watergang
  - Bestaand hek (sem permanent)
  - Bestaand paddenscher
  - Bestaande wildrooster
  - Bestaande bouwweg
  - Bestaande betonplaten
  - Bestaande kolk
  - Bestaande duikers
  - Bestaande bomen
  - Bestaande parkeerplek
  - Bestaand gazon
  - Bestaand voetpad
  - Bestaande rood asfalt
  - Aanbrengen straatbakstenen, kleur: Rood/zwart
  - Aanbrengen straatbakstenen, kleur: Grijsrood
  - Aanbrengen betontegels, kleur: Grijs met basalt deklaag
  - Aanbrengen asfaltverharding, rood
  - Aanbrengen grasbetontegels
  - Aanbrengen tijdelijke parkeervoorziening
  - Aanbrengen beplantingen
  - Aanbrengen gazon
  - Aanbrengen berm met kruidmengsel
  - Aanbrengen bloembollenstrook (breedte: 15 m)
  - Aanbrengen markering rijweg en parkeerwakscheiding
  - Aanbrengen fietspad markering
  - Aanbrengen parkbomen met brede kroon (zie beplantingsplan)
  - Aanbrengen laanbomen met smalle piramidale kroonvorm (zie beplantingsplan)
  - Aanbrengen mindervaliden parkeerplaats
  - Bestaand lichtmasten
  - Lichtmast 4 m, paaltop
  - Lichtmast 6 m met uithouder
  - Aanbrengen afvalbak
  - Herplaatsen afvalbak (blikvanger)
  - Reservering t.b.v. ondergrondse containers

OVERZICHTSTEKENING SCHAAL 1:200

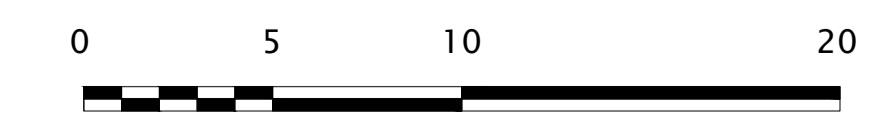

**SNELLERPOORT**  
 D0 Steinhagenseweg - Oost  
 Bewonerstekening

getekend: D. den Dekker	par.: E. Rodewijk	datum: 13-10-2023	school: 1 : 200	formaat: A1+++	blad 1 van 1 bladen
<small>Maakrij: Ruchelle en Schar, Bekerijon 14, Postbus 45, 3440 AA Woerden, T: 0348 428911, F: 0348 424108, E: www.woerden.nl        Copyright gemeente Woerden.</small>					