




- LEGENDA
- Weggrens
 - Bestaande inrichting
 - Bestaande bebouwing
 - Toekomstige bebouwing
 - Asfalt rood - rijweg
 - Asfalt rood / rode coating - fietspad
 - Straatbakstenen, K5, kleur grijsrood, keperverband
 - Straatbakstenen, DF, kleur rood/zwart gehuanceerd, halfsteensverband
 - Straatbakstenen, DF, kleur warmrood, keperverband
 - Grasbetontegels, kleur standaard lichtgrijs
 - Grasbetontegels 30x30 cm, kleur: gewassen toplaag met basaltspil, halfsteensverband
 - Gras
 - Beplanting
 - Valondergrond (rekening houden met waterbergings)
 - Vlinder
 - Sienherpad van halfverharding (betongranulaat)
 - Halfverharding, grijs
 - Water
 - Bloembollen
 - Bestand asfalt - rijweg
 - Bestand asfalt fietspad
 - Bestaande elementen verharding - rijweg
 - Bestaande tegelverharding
 - Bestaande groentvakken
 - Bestaande haag
 - Lufel winkelcentrum
 - Natuurwinnende ike oever
 - Aanbrengen met alen klappaal
 - Mogelijke laadplek elektrische auto's
 - Indicatie locatie ondergrondse containers, diverse soorten (n.t.b. op basis van verdeling n.a.v. pilot)
 - Indicatie locatie bovengrondse GF-cocon, (n.t.b. op basis van verdeling n.a.v. pilot)
 - Indicatie waterbergings (nog nader uit te werken)
 - Kademuur
 - Dekvloer
 - Begroeide kademuur
 - Bruggen
 - Bestaand hekwerk
 - Aanbrengen hekwerk
 - Lichtmast - enkele armatuur - ter indicatie
 - Lichtmast - dubbele armatuur - ter indicatie
 - Te waterlaadplek onderhoudsboot
 - Zitranden, nader te detailleren
 - Speeltoestellen
 - Zitmeent
 - Fietsstiel je RVS, type Amer, breedte 0,5m hoogte 0,9m, h.o.h. 1,0m
 - Parkbomen met brede kroon (soort n.t.b.)
 - Laanbomen met kleinere piramidale kroonvorm (soort n.t.b.)
 - Laanbomen klein (soort n.t.b.)
 - Bestaande boom

Aan deze tekening kunnen geen rechten worden ontleend

SNELLERPOORT
Voorlopig ontwerp openbare ruimte
Bewonerstekening

getekend: P.Tompos	per: gepubliceerd: E. Rodewijk	datum: 18-10-2023	schaal: 1 : 500	formaat: A1++	blad: 1	van: 1	bladen: 1
-----------------------	--------------------------------------	----------------------	--------------------	------------------	------------	-----------	--------------

600.23.06-05-18-001.02

Alkoning Rodewijk en Beheer, Bleserpoort 14, Postbus 45, 3440 AA Woerden, T: 0348 429911, F: 0348 424109, E: woerden@rodewijk.nl